

ΕΦΗΜΕΡΙΣ ΤΗΣ ΚΥΒΕΡΝΗΣΕΩΣ
ΤΗΣ ΕΛΛΗΝΙΚΗΣ ΔΗΜΟΚΡΑΤΙΑΣ

ΑΘΗΝΑ 31 ΔΕΚΕΜΒΡΙΟΥ 1987	ΤΕΥΧΟΣ ΤΕΤΑΡΤΟ	ΑΡΙΘΜΟΣ ΦΥΛΛΟΥ 1277

ΠΕΡΙΕΧΟΜΕΝΑ
ΠΟΛΕΟΔΟΜΙΑ
ΑΠΟΦΑΣΕΙΣ

ΠΟΛΕΟΔΟΜΙΑ
ΑΠΟΦΑΣΕΙΣ

Αριθ. 34902/639 (1)

Έγκριση Πολεοδομικής Μελέτης Αναθεώρησης Δήμου Δάφνης.

Ο ΝΟΜΑΡΧΗΣ ΑΘΗΝΩΝ

Έχοντας υπόψη:

1. Τις διατάξεις του Ν. 1337/83 (ΦΕΚ 33Α/14.3.83) και ειδικότερα τα άρθρο 1, παρ. 4.
2. Τις διατάξεις του Ν.Δ. της 17ης Ιουλίου 1923 όπως μεταγενέστερα τροποποιήθηκαν και συμπληρώθηκαν και ειδικότερα τα άρθρα 3, 9 και 70.
3. Τις διατάξεις του Α.Ν. 314/1968 (ΦΕΚ 47/Α) όπως τροποποιήθηκαν και συμπληρώθηκαν με το με αριθ. 1018/71 Ν.Δ/γμα (ΦΕΚ 220/Α) και με την παρ. 3 του άρθρου 34 του Ν. 1577/85 (ΦΕΚ 210/Α).
4. Τις διατάξεις του με αριθ. 183/1986 Π.Δ/τος (ΦΕΚ 70α) και ειδικότερα το άρθρο 1 παρ. α.
5. Τις διατάξεις του Ν. 1577/85 (ΦΕΚ 210Α).
6. Την πολεοδομική μελέτη που εκπονήθηκε από το μελετητικό γραφείο ΚΕΠΑΜΕ σύμφωνα με την από 22.7.83 σύμβαση μεταξύ του γραφείου και του Νομάρχη Αθηνών.
7. Την απόφαση 149/1987 του Δημοτικού Συμβουλίου Δάφνης.
8. Την με αριθ. 27051/487/87 εισήγηση της Δ/νσης Πολεδομίας Αθηνών προς το ΣΧΟΠ.
9. Την με αριθ. 34902/639 γνωμοδότηση του ΣΥΧΟΠ της 39ης συνεδρίασης, πράξη 7 στις 27.11.87, αποφασίζουμε:

1. Εγκρίνεται η Πολεοδομική Μελέτη Αναθεώρησης του Δήμου Δάφνης όπως φαίνεται στο χάρτη ΠΑ-2 κλιμ. 1:5.000 και αναλυτικότερα:

α) Χρήσεις γης σύμφωνα με το Γ.Π.Σ. Δάφνης.

β) Οι όροι δόμησης παραμένουν αμετάβλητοι και φαίνονται στον πίνακα του χάρτη ΠΑ-2.

γ) Οι πεζοδρομήσεις κατά γειτονιά, φαίνονται στον χάρτη ΠΑ-2 και είναι:

Γειτονιά 1 - Κέντρο:

- Ο δρόμος Αγίας Βαρβάρας από τον δρόμο Μ. Καραολή μέχρι τον δρόμο Ε. Βενιζέλου, διακόπτεται στο δρόμο Μ. Αλεξάνδρου.
- Ο δρόμος Έλλης από τον δρόμο Σ. Βενιζέλου μέχρι τη Λεωφόρο Βουλιαγμένης.
- Ο δρόμος Δερβεναχίων από τον δρόμο Αγίας Βαρβάρας μέχρι τον δρόμο Κανάρη.
- Ο δρόμος Αλεξάνδρας από τον δρόμο Ε. Βενιζέλου μέχρι τον δρόμο Διστόμου.

Γειτονιά 2 - Αγίας Βαρβάρας.

- Ο δρόμος Αμαρτωλών από τον δρόμο Αλκινόου μέχρι τον δρόμο Κολοκοτρώνη.
- Ο δρόμος Ηούς από τον δρόμο Παπαναστασίου μέχρι τον δρόμο Αρτέμιδος.
- Ο δρόμος Αφροδίτης μεταξύ των δρόμων Αρματωλών και Αλεξανδρείας.
- Ο δρόμος Αλαμάνας μεταξύ των δρόμων Αφροδίτης και Κατριβάνου και ο δρόμος πλαταιών μεταξύ των δρόμων Αλεξάνδρειας και Αλαμάνας.
- Ο δρόμος Βύρωνος από Αγία Βαρβάρα μέχρι τον δρόμο Αντιγόνης.
- Ο δρόμος Ερατούς από τον δρόμο Σ. Βενιζέλου μέχρι τον δρόμο Παπαναστασίου.
- Τα αδιέξοδα στα Ο.Τ. 208, 209 και 199.

Γειτονιά 3 - Ζ. Πηγής.

- Ο δρόμος Αιγαίου από τον δρόμο Καβάλας μέχρι την εκκλησία.
- Ο δρόμος Καβάλας από τον δρόμο Ζ. Πηγής μέχρι τον δρόμο Κρήτης.
- Ο δρόμος Ναυαρίνου από τον δρόμο Αιγαίου, μέχρι τον δρόμο Κρήτης.
- Πλατεία Ζ. Πηγής από τον δρόμο Ζ. Πηγής μέχρι τον δρόμο Ιβύκου.
- Ο ανώνυμος δρόμος μεταξύ του Ο.Τ. 34α και χώρου πρασίνου.
- Ο δρόμος Πλάτωνος από τον δρόμο Ακροπόλεως μέχρι την πλατεία Ζ. Πηγής.
- Οι δρόμοι Δράμας και Δαρδανελίων.
- Ο ανώνυμος δρόμος στο Ο.Τ. 34.
- Ο ανώνυμος δρόμος στην πλατεία Παππά.
- Ο δρόμος Τσακάλωφ από τον δρόμο Αρκαδίου μέχρι τον δρόμο Μπουμπουλίνας.
- Το αδιέξοδο στο Ο.Τ. 15.
- Ο δρόμος Ζ. Πηγής μεταξύ των δρόμων Μπουμπουλίνας και Αρκαδίου.
- Ο δρόμος στο Ο.Τ. 69 και Ο.Τ. 79.

Γειτονιά 4 - Αη Γιάννη.

- Ο δρόμος Ροδόπης από τον δρόμο Ε. Αντίστασης μέχρι την Λ. Βουλιαγμένης.
- Ο δρόμος Τζαβέλλα μεταξύ των δρόμων Ε. Μακαρίου και Κουντουριώτου.
- Ο δρόμος Όθωνος από τον δρόμο Ροδόπης μέχρι τον δρόμο Τζαβέλλα.

Γειτονιά 5 - Σωρού.

- Ο δρόμος Ίμβρου από τον δρόμο Ε. Αντίστασης μέχρι την Λ. Βουλιαγμένης.


– Ο δρόμος Αρτέμωνος μεταξύ των δρόμων Χίου και Η. Ηλιού.
– Ο δρόμος Η. Ηλιού από την Λ. Ηλιουπόλεως μέχρι τον δρόμο Ηπείρου και το αδιέξοδο στο Ο.Τ. 161.
– Ο δρόμος Ε. Αντίστασης μεταξύ των δρόμων Ίμβρου και Χίου και το αδιέξοδο στο Ο.Τ. 167.
– Ο δρόμος Ηλιουπόλεως μεταξύ των δρόμων Ηλιούπολης και Ηδομένης.

Γειτονιά 6 - Άνω Χαραυγή.
– Ο δρόμος Πλούτωνος από τον δρόμο Βότση μέχρι τον δρόμο Αισχύλου.
– Ο δρόμος Μακρυγιάννη από τον δρόμο Φίλωνος μέχρι τον δρόμο Π. Μελά.
– Ο δρόμος Π. Μελά μεταξύ των δρόμων Πεντέλης και Πλούτωνος.
– Ο δρόμος Φίλωνος μεταξύ των δρόμων Πεντέλης και Πλούτωνος.
– Ο δρόμος Αριστοφάνους μεταξύ των δρόμων Κατσώνη και Πλούτωνος.
– Το αδιέξοδο στο Ο.Τ. 492.

Και δ) η δέσμευση των χώρων για τις κοινόχρηστες και κοινωφελείς λειτουργίες που φαίνονται στον χάρτη ΠΑ-2 κλιμ. 1:5.000, να γίνει με την διαδικασία των τροποποιήσεων.

Η απόφαση αυτή να δημοσιευθεί στην Εφημερίδα της Κυβερνήσεως.

Αθήνα, 21 Δεκεμβρίου 1987
Ο Νομάρχης
Θ. ΒΓΕΝΟΠΟΥΛΟΣ

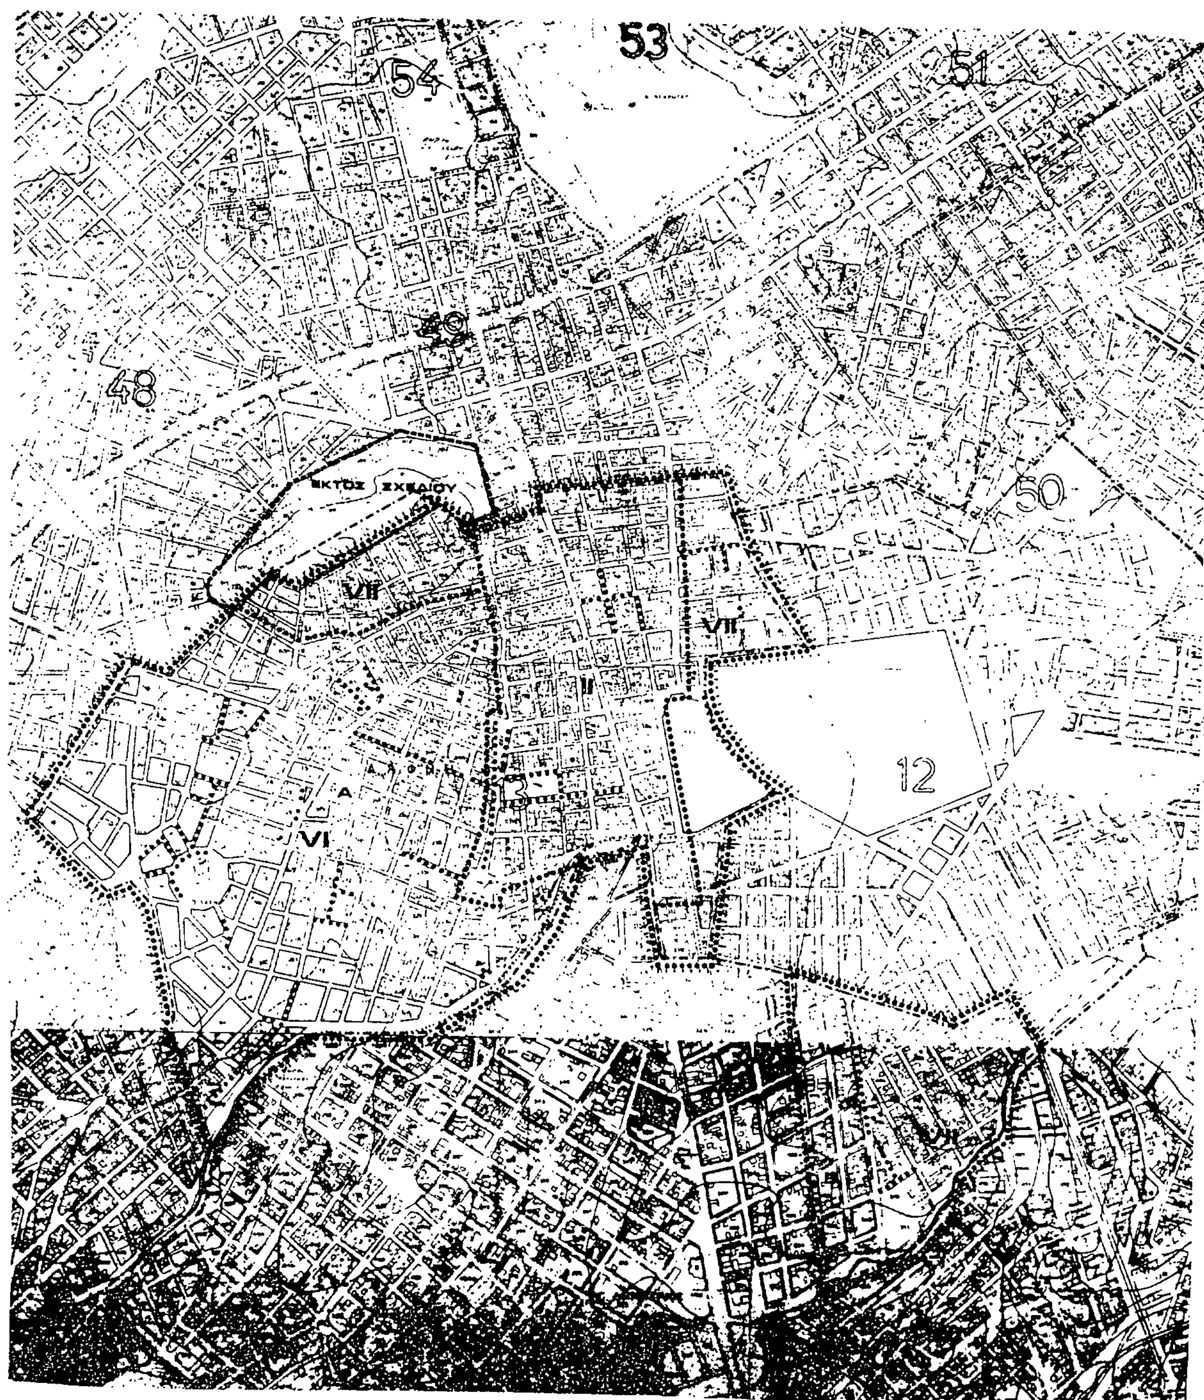

ΥΠΟΜΝΗΜΑ

I, II,

Α Β

ΤΟΜΕΙΣ	II	VI	VII
ΣΥΝΤ ΔΟΜ	300	180	140

ΣΥΣΤΗΜΑ
ΚΑΛΥΨΗ
ΜΕΓ ΥΨΟΣ
ΑΡ ΟΡΟΦΩΝ

ΠΙΝΑΚΑΣ ΑΡΤΙΟΤΗΤΟΣ ΟΙΚΟΠΕΔΩΝ

ΔΑΦΝΗ	
Α	
Β	
Γ	

ΑΝΑΘΕΣΗ ΜΕΛΕΤΗΣ :

Υ.ΠΕ.ΧΩ.Δ.Ε. Ε.Π.Α. 82-84

ΑΝΑΔΟΧΟΣ :

ΚΕ.Π.Α ΜΕ - ΑΘΗΝΑ 83

ΠΟΛΕΟΔΟΜΙΚΗ ΜΕΛΕΤΗ ΑΝΑΘΕΩΡΗΣΗΣ

ΔΗΜΟΣ ΔΑΦΝΗΣ

37 45
0 15

β' φαση

ΧΑΡΤΗΣ

ΠΑ - 2

ΕΙΔΙΚΟ ΠΟΛΕΟΔΟΜΙΚΟ ΣΧΕΔΙΟ ΑΝΑΘΕΩΡΗΣΗΣ

ΚΛΙΜΑΚΑ 1:5000

ΜΑΙΟΣ 1988

ΝΟΜΟΣ ΑΤΤΙΚΗΣ

Αριθ. Οικ. 1-4917 (2)

Οριοθέτηση και όροι δόμησης οικισμού Μεταξάδων Ν. Έβρου.

Ο ΝΟΜΑΡΧΗΣ ΕΒΡΟΥ

Έχοντας υπόψη:

1. Τις διατάξεις του από 24.4.85 Π.Δ. (ΦΕΚ 181Δ/3.5.85), «τρόπος καθορισμού ορίων οικισμών της χώρας μέχρι 2.000 κατ., κατηγορίες αυτών και καθορισμός όρων και περιορισμών δόμησής τους», όπως αυτό τροποποιήθηκε με το από 14.2.87 (ΦΕΚ 133/Δ 23.2.87) Π.Δ/γμα.

2. Το Ν. 1577/18.12.85 (ΦΕΚ 210 Α') «περί Γενικού Οικοδομικού Κανονισμού».

3. Το άρθρο 9 του Ν.Δ. 17.7.1923.

4. Τις προτάσεις των ιδιωτών μελετητών μηχανικών, στους οποίους ανατέθηκε η μελέτη στα πλαίσια του προγράμματος των ανοικτών πόλεων, που αφορούν τον προσδιορισμό των ορίων των υπόψη οικισμών.

5. Τα δελτία αρχιτεκτονικής αναγνώρισης των οικισμών που συμπληρώθηκαν από τους προαναφερόμενους μελετητές, κατά τις υποδείξεις των σχετικών προδιαγραφών του Υ.ΧΟΠ.

6. Την με αριθ. Ι-879/26.2.86 απόφασή μας για την κατηγοριοποίηση των οικισμών του Ν. Έβρου που έχουν πληθυσμό μέχρι και 2.000 κατοίκους.

7. Τα πληθυσμιακά στοιχεία της τελευταίας απογραφής της Ε.Σ.Υ.Ε.

8. Την με αριθ. 136/87 γνωμοδότηση του ΣΧΟΠ του Νομού.

9. Την με αριθ. 63/87 απόφαση Κοινοτ. Συμβουλίου Μεταξάδων, αποφασίζουμε:

Ι. Καθορίζουμε τα όρια του οικισμού Μεταξάδων όπως αυτά φαίνονται στο συνοδευτικό της παρούσας σχεδιάγραμμα σε κλιμ. 1:5.000, που αποτελεί αναπόσπαστο μέρος της απόφασης αυτής και συντάχθηκε βάσει στοιχείων χαρτών και επί τόπου ελέγχου.

ΙΙ. Καθορίζουμε τους ακόλουθους όρους δόμησης:

Α.1. Αρτιότητα: Στο συνεχτικό τμήμα του οικισμού όπως αυτό φαίνεται στο συνημμένο διάγραμμα, θεωρούνται άρτια τα οικόπεδα που έχουν ελάχιστο εμβαδόν 300 τ.μ. Στο αραιοδομημένο τμήμα, θεωρούνται άρτια τα οικόπεδα με εμβαδόν 500 τ.μ.

Κατά περέκκλιση, εντός των πιο πάνω ορίων θεωρούνται άρτια τα οικόπεδα με όποιο εμβαδόν είχαν την ημέρα δημοσίευσης του διατάγματος.

2. Ύψος κτιρίων: Εντός των ορίων του οικισμού το μέγιστο επιτρεπόμενο ύψος ορίζεται σε 7,50 μ.

3. Κατά τα λοιπά ισχύουν οι γενικοί όροι δόμησης που προβλέπονται από τα άρθρα 5, 6 και 7 του από 24.4.85 Π.Δ/τος, όπως τροποποιήθηκαν με το από 14.2.87 Π.Δ/γμα.

Β. Ειδικοί όροι δόμησης:

Όπως φαίνεται και στο δελτίο αρχιτεκτονικής αναγνώρισης που συνοδεύει την παρούσα απόφαση, καθορίζονται οι εξής όροι δόμησης:

1. Επικάλυψη: Στέγη ξύλινη φέρουσα τετοάρριχτη, με κλίση έως 30% και κεραμίδια κόκκινα βυζαντινού ή ρωμαϊκού τύπου. Απόληξη της στέγης σύμφωνα με τα παραδοσιακά πρότυπα. Προεξοχή 50 έως 70 εκ.

2. Όψεις: Πέτρα φέρουσα με ξυλοδεσιές, σύμφωνα με τα παραδοσιακά πρότυπα. Επιτρέπεται η χρήση λευκού σοβά μόνο στο 2ο όροφο προκειμένου για 2όροφο κτίσμα.

3. Εξώστες: Θα είναι στην κύρια όψη της οικοδομής, είτε σε εσοχή εντός του σώματος του κτιρίου καλυμμένος, είτε σε πρόβολο, ανοικτός, ακάλυπτος, με μήκος 1/3 της όψης και πλάτος έως 1,20 μ.

Η Ε.Π.Α.Ε. μπορεί, κατά την κρίση της, να επιβάλλει περιορισμούς ως προς τη θέση, το μέγεθος και τα υλικά κατασκευής.

4. Κιγκλιδώματα: Σιδερένια.

5. Ανοίγματα: Επιμήκη σε κατακόρυφες στήλες, πλάτους έως 1,00 μ. αναλογία, έως το 15% κάθε όψης. Επιτρέπεται αύξηση του ποσοστού σε ισόγειο κατάστημα, εφόσον ακολουθούνται τα παραδοσιακά πρότυπα.

6. Κουφώματα: Ξύλινα με αραιά καΐτια. Εξώφυλλα καρφωτά ή ταμπλαδωτά ή σιδεριές.

7. Περιφράξεις: Μανδρότοιχος χαμηλός (πέτρα εμφανής ή λευκός σοβάς) με σιδερένιο κιγκλίδωμα.

8. Απαγορεύεται κατασκευή εξωτερικής κλίμακας ανόδου στον 2ο όροφο του κτίσματος.

9. Η κατασκευή τεντών δεν επιτρέπεται, παρά μόνον σε ισόγειους χώρους παραμονής ατόμων, και μετά από γνώμη της Ε.Π.Α.Ε., ως προς το υλικό, το χρώμα και τη μορφή.

10. Απαγορεύεται κάθε είδους φωτεινές επιγραφές και διαφημιστικές πινακίδες σε οποιαδήποτε θέση του ακινήτου. Επιτρέπονται μόνον επιγραφές περιορισμένων διαστάσεων που αφορούν τη χρήση των χώρων και τοποθετούνται σε θέση που δεν αλλοιώνει τη μορφή του κτίσματος.

11. Για την κατεδάφιση παλαιών κτισμάτων καθώς και για κάθε εργασία που αφορά διαμόρφωση, τροποποίηση ή ανάπλαση κοινοχρήστου χώρου, απαιτείται άδεια της Ε.Π.Α.Ε.

12. Σε υπάρχοντα παλαιά κτίρια ή ερειπωμένα, αντιπροσωπευτικά της παραδοσιακής αρχιτεκτονικής, επιτρέπεται η επισκευή ή αναστήλωση αντίστοιχα, έστω και αν οι απαιτούμενες να εκτελεστούν εργασίες αντίκεινται στις διατάξεις της παρούσας και του Π. Δ/τος.

Προϋπόθεση για τα πιο πάνω είναι να μην αλλοιώνεται ο αρχικός αρχιτεκτονικός χαρακτήρας του κτιρίου.

13. Για κάθε οικοδομική εργασία, καθώς και για την τοποθέτηση επιγραφών απαιτείται η έγκριση της Ε.Π.Α.Ε.

Η απόφαση αυτή να δημοσιευθεί στην Εφημερίδα της Κυβερνήσεως.

Αλεξανδρούπολη, 10 Δεκεμβρίου 1987

Ο Νομάρχης

ΑΝΤΩΝΗΣ ΚΩΒΑΙΟΣ

ΤΥΠΟΣ Α.2.1.

ΔΕΛΤΙΟ ΑΡΧΙΤΕΚΤΟΝΙΚΗΣ ΑΝΑΓΝΩΡΙΣΗΣ

ΟΙΚΙΣΜΟΣ : ...
ΔΗΜΟΣ/ΚΟΙΝ. : Μεταξάδων
ΑΡ. ΣΧΕ. : 7121101
ΝΟΜΟΣ : Έβρου

ΣΥΣΤΗΜΑ ΔΟΜΗΣΗΣ | ΣΥΝΕΧΕΣ | | Π. ΓΑΡΓΟΕΡΟ | | ΠΤΕΡΥΓΩΝ | +

α/α	ΣΤΟΙΧΕΙΑ ΤΟΥ ΚΤΙΡΙΟΥ ΚΥΡΙΑΡΧΟΣ ΤΥΠΟΣ	ΙΣΟΓΕΙΟ ΥΛΙΚ.	ΙΣΟΓΕΙΟ ΧΡΩΜ.	Α' ΟΡΟΦΟΣ ΥΛΙΚ.	Α' ΟΡΟΦΟΣ ΧΡΩΜ.	Β' ΟΡΟΦΟΣ ΥΛΙΚ.	Β' ΟΡΟΦΟΣ ΧΡΩΜ.	ΠΑΡΑΤΗΡΗΣΕΙΣ ΛΕΠΤΟΜΕΡΕΙΕΣ
Α ΣΤΕΓΑΣΗ	1. στέγης μονόριχτης							% ΚΛΙΣΗ
	2. στέγης δίριχτης							%
	3. στέγης τετράριχτης	3	ι	6	ι			30% ΠΡΟΕΞ. 50
	4. δώματος							
	5. άλλου							
Β ΟΨΕΙΣ	1. κύρια όψη	1	–	1 2	– α			λεπτομέρειες όψεων ① ② σκίτσο
	2. λοιπές όψεις	1	–	1 2	– α			
	3.							
Γ ΕΞΩΣΤΕΣ	1. ανοιχτός ακάλυπτος							πλάτος / μήκος
	2. ανοιχτός καλυμμένος							
	3. κλειστός ως ...							
	4. στοά-χαγιάτι							
	5.							σκίτσο
Δ ΣΤΗΘΑΙΑ	1. εξωστών	9		9				
	2. εξωτερικής σκάλας							
	3. δώματος							
	4.							σκίτσο
Ε ΑΝΟΙΓΜΑΤΑ	Ποσοστό ανοιγμάτων	15 %		15 %		%		
	1. οριζόντιο πρέκι	3		3				
	2. ημικυκλικό πρέκι							
	3. τοξωτό πρέκι							
	4.							σκίτσο
Ζ ΚΟΥΦΩΜΑΤΑ	1. ταμπλαδωτά	3		3				
	2. καρφωτά	3	–	3	–			→ ④ ⑤
	3. περσιδωτά							
	4. με καΐτια	3	–	3	–			→ ③
	5. με φεγγίτη	3						
	6.							σκίτσο
ΣΚΑΡΙΦΗΜΑ	(1)	(2)		(3)		(4)		(5)

α/α	ΣΤΟΙΧΕΙΑ ΤΟΥ ΚΤΙΡΙΟΥ ΚΥΡΙΑΡΧΟΣ ΤΥΠΟΣ	ΙΣΟΓΕΙΟ ΥΛΙΚ.	ΙΣΟΓΕΙΟ ΧΡΩΜ.	Α' ΟΡΟΦ. ΥΛΙΚ.	Α' ΟΡΟΦ. ΧΡΩΜ.	Β' ΟΡΟΦ. ΥΛΙΚ.	Β' ΟΡΟΦ. ΧΡΩΜ.	ΠΑΡΑΤΗΡΗΣΕΙΣ ΛΕΠΤΟΜΕΡΕΙΕΣ
Η ΑΡΧΙΤ. ΣΤΟΙΧΕΙΑ	1. γείσα							
	2. κορνιζώματα							
	3. παραστάδες	3	–	3	–			
	4. φουρούσια							
	5. αετώματα							
	6. καμινάδες			1 +	–			σκίτσο
Θ ΠΕΡΙΦΡΑΞ	1. μανδρότοιχος ψηλός							
	2. μανδρότοιχος χαμηλός	1	–					ξερολιθιά
	3. άλλος τρόπος							σκίτσο

ΥΠΟΜΝΗΜΑ - ΚΩΔΙΚΑΣ ΣΥΜΒΟΛΙΚΩΝ ΑΡΙΘΜΩΝ

ΥΛΙΚΑ					
1	ΠΕΤΡΑ	5	ΠΛΑΚΕΣ ΠΕΤΡΙΝΕΣ	9	ΣΙΔΗΡΟΣ
2	ΣΟΒΑΣ-ΚΟΝΙΑΜΑ	6	ΚΕΡΑΜΙΔΙΑ ΒΥΖΑΝΤΙΝΑ	10	ΧΩΜΑ
3	ΞΥΛΟ	7	ΚΕΡΑΜΙΔΙΑ ΓΑΛΛΙΚΑ	11	ΓΥΨΟΣ
4	ΤΟΥΒΛΟ	8	ΛΑΜΑΡΙΝΑ	12	

ΧΡΩΜΑ					
α	ΛΕΥΚΟ	ε	ΩΜΠΡΑ	η	
β	ΜΑΥΡΟ	ι	ΚΟΚΚΙΝΟ	ς	
γ	ΓΚΡΙΖΟ	π	ΜΠΛΕ	—	το φυσικό χρώμα του υλικού
δ	ΩΧΡΑ	ο	ΚΙΤΡΙΝΟ		

ΦΩΤ. ΚΥΡΙΑΡΧΟΥ ΤΥΠΟΥ

ΦΩΤ. ΚΑΤΑ ΤΗΝ ΚΡΙΣΗ ΤΟΥ ΜΕΛΕΤΗΤΗ

ΝΟΜΟΣ : Έβρου
Οικισμοί : Μεταξάδες

ΥΠΟΜΝΗΜΑ

—·—· Οριο ΟΤΑ
•▬•▬• Οριο οικισμου
1, 2, 3... Ονομασιες

Συνεκτικό τμήμα

Η περιβάλλουσα των κτισμάτων γραμμή

Μη συνεκτικό τμήμα

Περιοχές ①,②,③,④, περιλαμβανόμενες μεταξύ των συνεκτικών ορίων και των σημείων 1, 2, 3, ... 13, όπου:

1, 2, 3, 4: Αγροτικός δρόμος που περνάει από τις αποθήκες των Ι. Κ..., Τσομπανίδη, Σκαρλατίδη, και καταλήγει στην επαρχιακή οδό.

5, 6, 7, 8: Επαρχιακή οδός.

9 Διασταύρωση επαρχιακής οδού προς ..., με αγροτικό δρόμο προς ....

10 Σημείο στον αγροτικό δρόμο, σε απόσταση 100μ από το τελευταίο κτίσμα

11. Σημείο στον κοινοτικό δρόμο, σε απόσταση 150μ από την στροφή 11'.

12-13. Γραμμή παράλληλη στην οδό 11'-11, σε απόσταση 50μ. απ' αυτήν.


ΟΡΙΟΘΕΤΗΣΗ ΟΙΚΙΣΜΟΥ

Αριθμος σχεδιου: Π.1.1

Κλ. 1:5000

Συνταξη: ... | Ελεγχος: | Ημερ.:

Υπουργειο Χωροταξιας Οικισμου και Περιβαλλοντος
ΔΙΕΥΘΥΝΣΗ ΧΩΡΟΤΑΞΙΑΣ

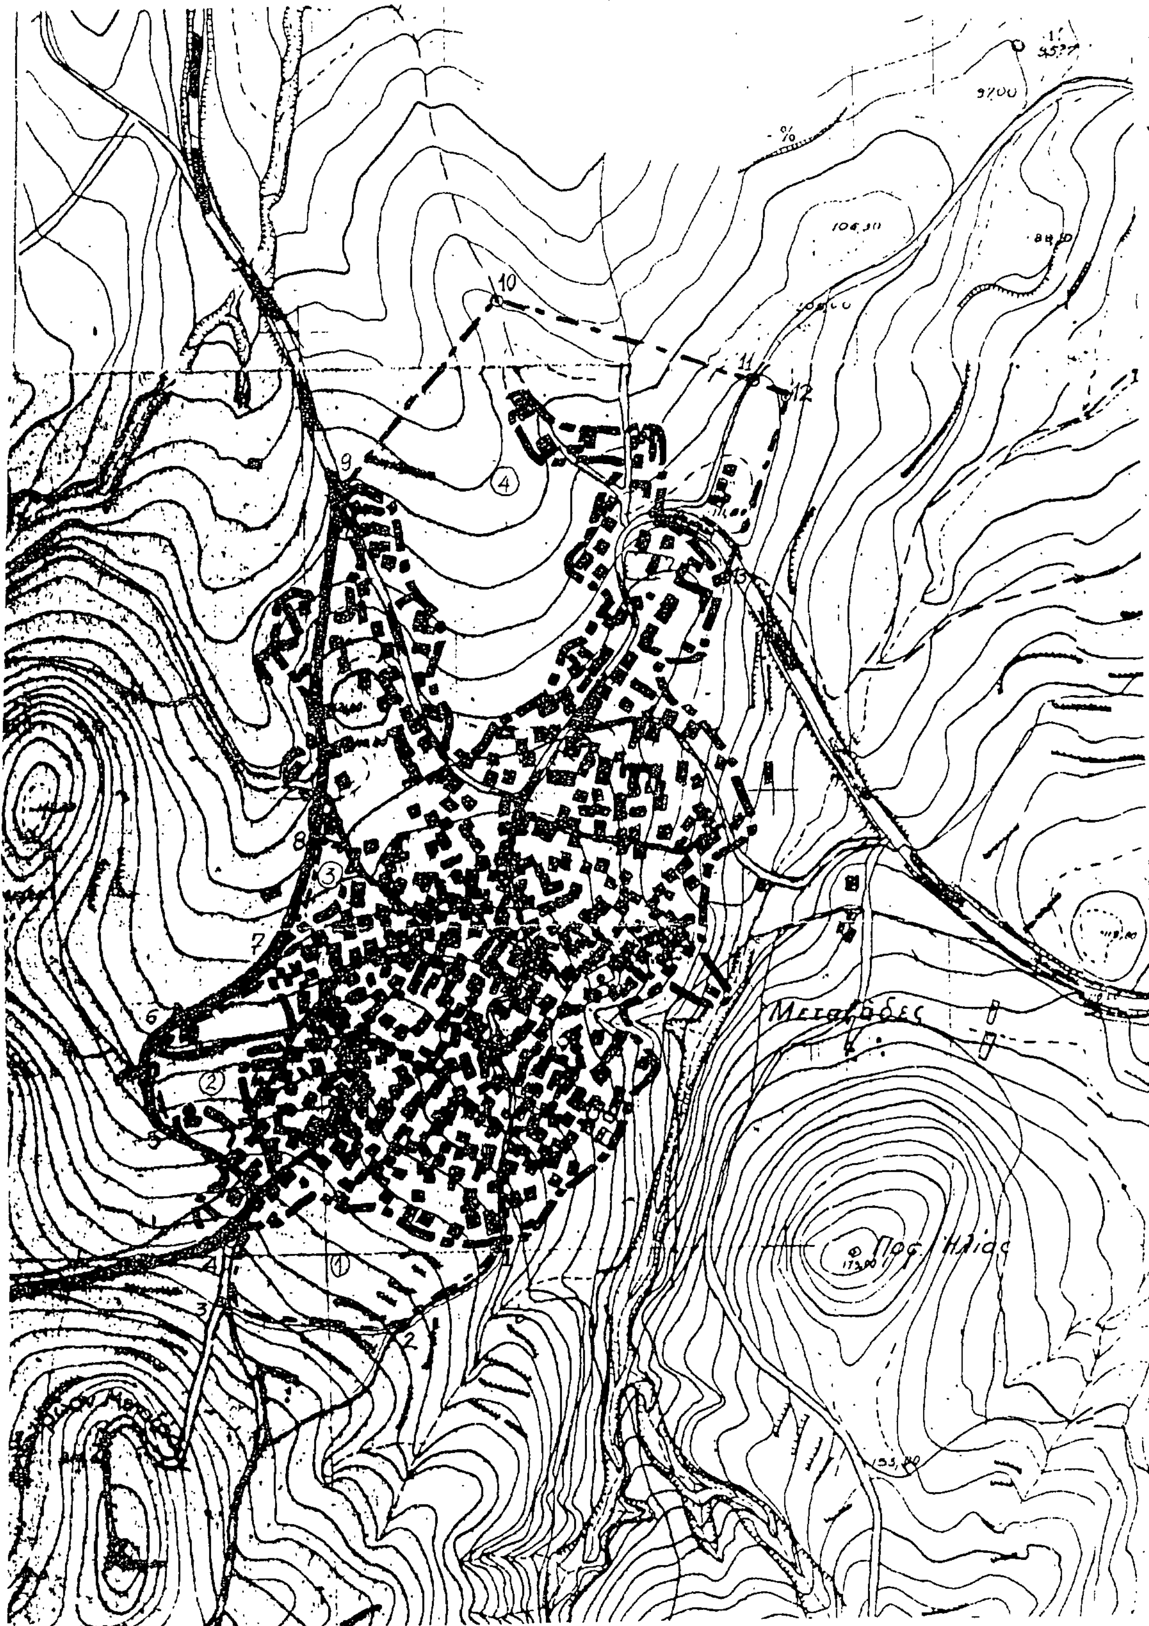
10
11
12
9
4
8
3
7
6
2
5
1
3
2

Αριθ. οικ. Π-4676 (3)

Αναγνώριση του δρόμου που ενώνει τον οικισμό της Μυρτιάς με την Εθνική οδό Σπάρτης - Μονεμβασίας ως κύριου - Κοινοτικού.

Ο ΝΟΜΑΡΧΗΣ ΛΑΚΩΝΙΑΣ

Έχοντας υπόψη:

1. Τις διατάξεις:

α. Του Ν. 1032/80 «περί συστάσεως του Υπουργείου ΧΟΠ».

β. Του Ν. 3200/55 «περί Διοικητικής αποκεντρώσεως» όπως συμπληρώθηκε με το Ν. 3620/56.

γ. Του Ν.Δ. 712/70 (εκτελεστικού του Ν.Δ. 532/70, «περί συμπληρώσεως των διατάξεων περί Διοικητικής Αποκεντρώσεως κ.λπ.» όπως τροποποιήθηκε με τα Β.Δ. 677/71 και 198/72.

δ. Του από 17.7.1923 Ν.Δ/τος «περί σχεδίων πόλεων κ.λπ.».

2. Την Λ9/1-8/3 από 3.8.1971 κοινή εγκύκλιο των Πρωθυπουργού, Αντιπροέδρου και Υπουργού Εσωτερικών «περί οργανώσεως των Νομαρχιών».

3. Την Π-570/6.2.86 απόφαση Νομάρχη Ν. Λακωνίας με την οποία συστάθηκε το Συμβούλιο ΧΟΠ Ν. Λακωνίας.

4. Το από 24.5.85 Π.Δ. (ΦΕΚ 270Δ' 31.5.85) «περί τροποποιήσεως των όρων και περιορισμών δόμησης των γηπέδων των κειμένων εκτός των ρυμοτομικών σχεδίων των πόλεων και εκτός των ορίων των νομίμως υφισταμένων προ του έτους 1923 οικισμών» και ειδικότερα της παραγράφου 2 του άρθρου 1.

5. Την από 12.10.1987 αίτηση της Γεωργ. Ιωάν. Γρεβενίτη.

6. Την υπ' αριθ. 40/1987 απόφαση του Κοινοτικού Συμβουλίου Κοινότητας Μυρτέας.

7. Το υπ' αριθ. Πρωτ. 13339/3.9.87 έγγραφο της Δ/νσης Εσωτερικών Ν. Λακωνίας.

8. Την υπ' Πρωτ. Π-3900/21.10.1987 εισήγηση του Προϊσταμένου της υπηρεσίας μας.

9. Την από 11.11.1987 απόφαση του Συμβουλίου ΧΟΠ του Ν. Λακωνίας, αποφασίζουμε:

Αναγνωρίζουμε τον δρόμο που ενώνει τον οικισμό Μυρτέας με τον Εθνικό δρόμο Σπάρτης - Μονεμβασίας σαν Κύριο - Κοινοτικό.


Η απόφαση αυτή να δημοσιευθεί στην Εφημερίδα της Κυβερνήσεως.

Σπάρτη, 25 Νοεμβρίου 1987

Ο Νομάρχης

ΑΡΙΣΤ. ΝΙΖΑΜΗΣ



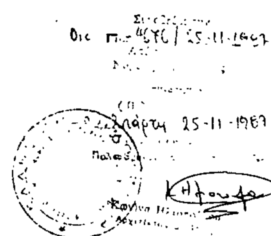

Ο ΝΟΜΑΡΧΗΣ

ΑΡΙΣΤ ΝΙΖΑΜΗΣ

Αριθ. οικ. Η 1884 (4)

Χαρακτηρισμός του δρόμου που ενώνει τον οικισμό Κελεφά με τον Επαρχιακό δρόμο Αρεόπολης - Νέου Οιτύλου ως μοναδικού - Κοινοτικού.

Ο ΝΟΜΑΡΧΗΣ ΛΑΚΩΝΙΑΣ

Έχοντας υπόψη:

1. Τις διατάξεις:

α. Του Ν. 1032/80 «περί συστάσεως του Υπουργείου ΧΟΠ».

β. Του Ν. 3200/55 «περί Διοικητικής αποκεντρώσεως» όπως συμπληρώθηκε με το Ν. 3620/56.

γ. Του Ν.Δ. 712/70 (εκτελεστικού του Ν.Δ. 532/70, «περί συμπληρώσεως των διατάξεων περί Διοικητικής Αποκεντρώσεως κ.λπ.» όπως τροποποιήθηκε με τα Β.Δ. 677/71 και 198/72.

δ. Του από 17.7.1923 Ν.Δ/τος «περί σχεδίων πόλεων κ.λπ.».

2. Την Λ9/1-8/3 από 3.8.1971 κοινή εγκύκλιο των Πρωθυπουργού, Αντιπροέδρου και Υπουργού Εσωτερικών «περί οργανώσεως των Νομαρχιών».

3. Την με αριθ. 13979/233/28.3.83 κοινή απόφαση Υπουργών Προεδρίας της Κυβερνήσεως και Χωροταξίας, Οικισμού και Περιβάλλοντος (ΦΕΚ 133Β'/31.3.83) «περί συστάσεως νέων Πολεοδομικών Γραφείων».

4. Την με αριθ. 7/1987 απόφαση του Κοινοτικού Συμβουλίου Ν. Οιτύλου μαζί με το τοπογραφικό διάγραμμα της Πολ. Μηχ/κού Σταμ. Λεφαντζή.

5. Το από 24.5.1985 Π.Δ. ΦΕΚ 270Δ'/31.5.85 και συγκεκριμένα το άρθρο 1 παράγραφος 2 αυτού.

6. Την από 14.5.1987 εισήγηση της Προϊσταμένης του Πολεοδομικού Γραφείου Γυθείου.

7. Την από 11.11.1987 απόφαση του Συμβουλίου ΧΟΠ του Ν. Λακωνίας, αποφασίζουμε:

Χαρακτηρίζουμε τον δρόμο από την διασταύρωση του Επαρχιακού δρόμου Αρεόπολης - Νέου Οιτύλου (θέση Μοναχολίδι) μέχρι τον οικισμό Κελεφά σαν μοναδικό Κοινοτικό όπως φαίνεται στο συνημμένο απόσπασμα χάρτη κλ. 1:50.000.

Η απόφαση αυτή να δημοσιευθεί στην Εφημερίδα της Κυβερνήσεως.

Σπάρτη, 9 Δεκεμβρίου 1987

Ο Νομάρχης

ΑΡΙΣΤ. ΝΙΖΑΜΗΣ

